



CHARTwell

DOMAINE
HARMONIE

résidence pour retraités

1024, rue Charcot
Boucherville • 450 868-0930

Plans des unités

Appartement 4^{1/2}


Planifiez votre visite personnalisée dès aujourd'hui
pour voir nos appartements.

Modèle A

Appartement 4 ½

Suite: 202, 222, 302, 322, 402, 422

1153 pi²

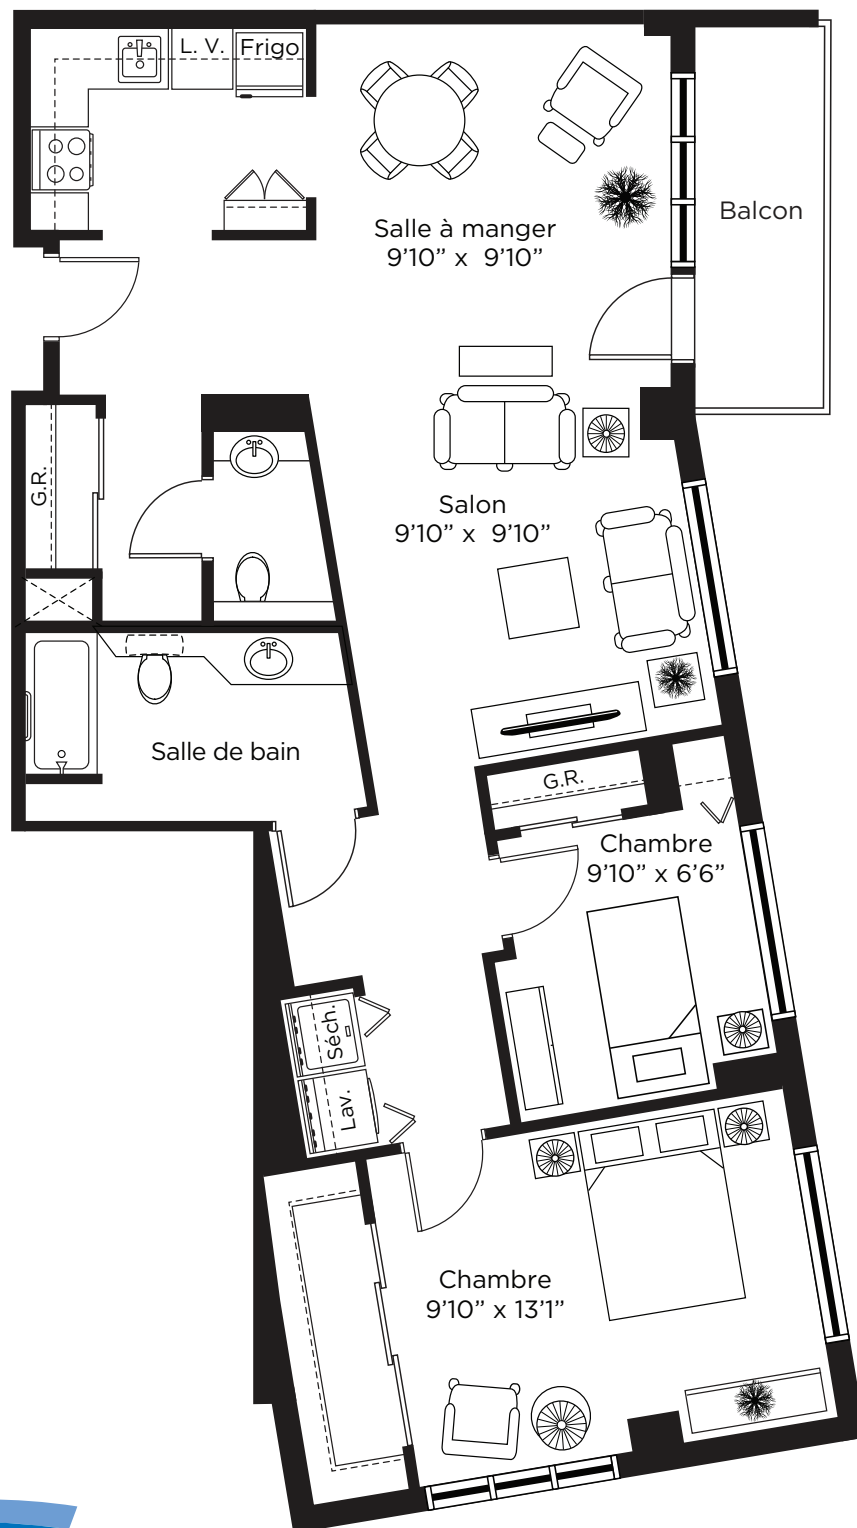


La superficie de plancher et les dimensions des pièces sont approximatives.

Modèle C

Appartement 4 ½

Suite: 201, 214, 234, 301, 314, 334, 401, 414, 434

1006 pi²

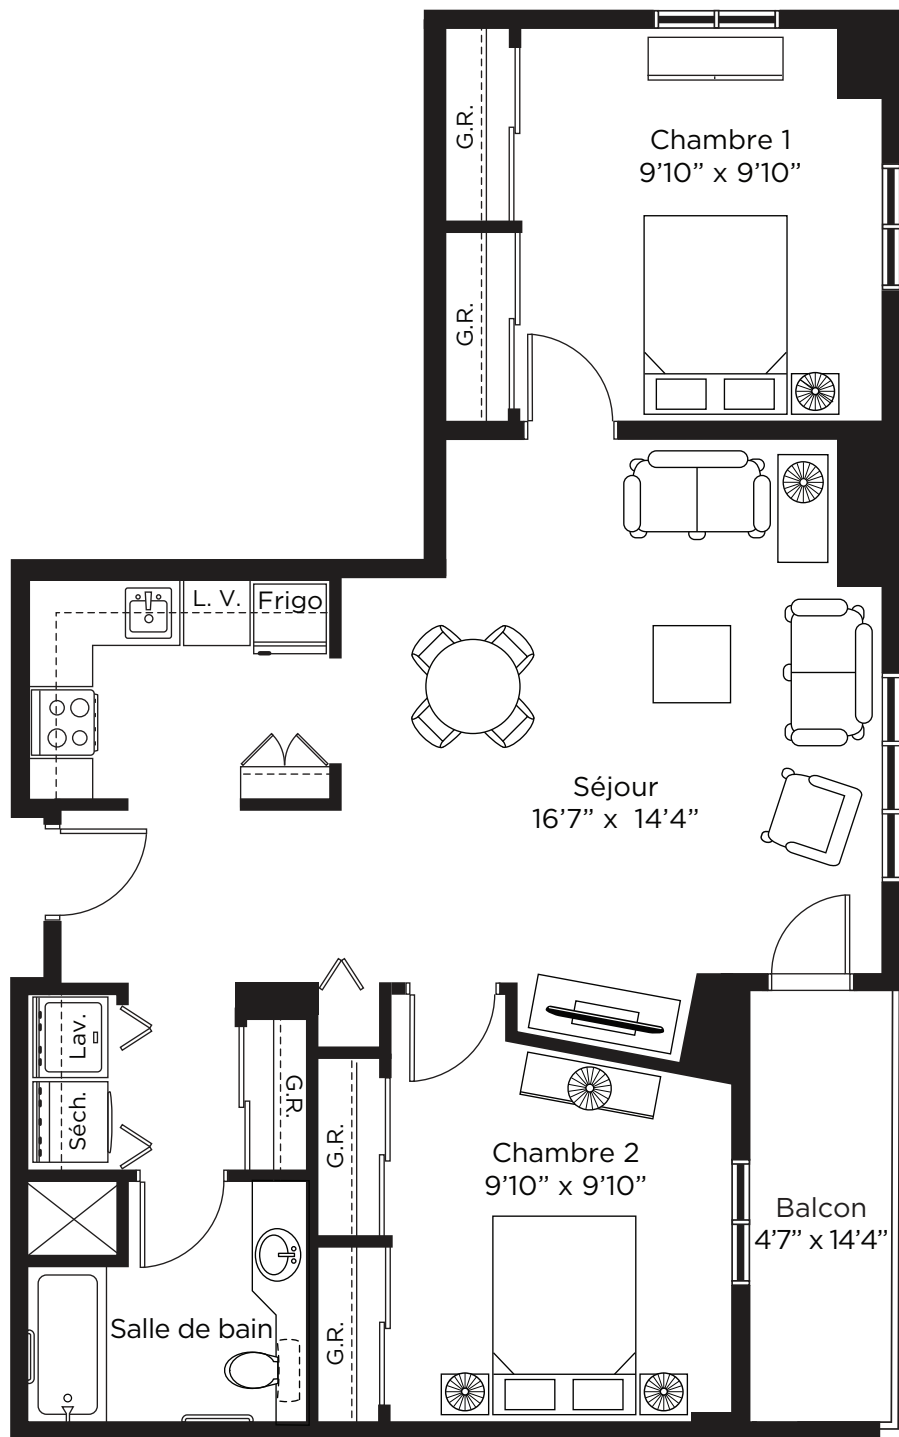


La superficie de plancher et les dimensions des pièces sont approximatives.

Modèle D

Appartement 4 ½

Suite: 502, 522

917 pi²

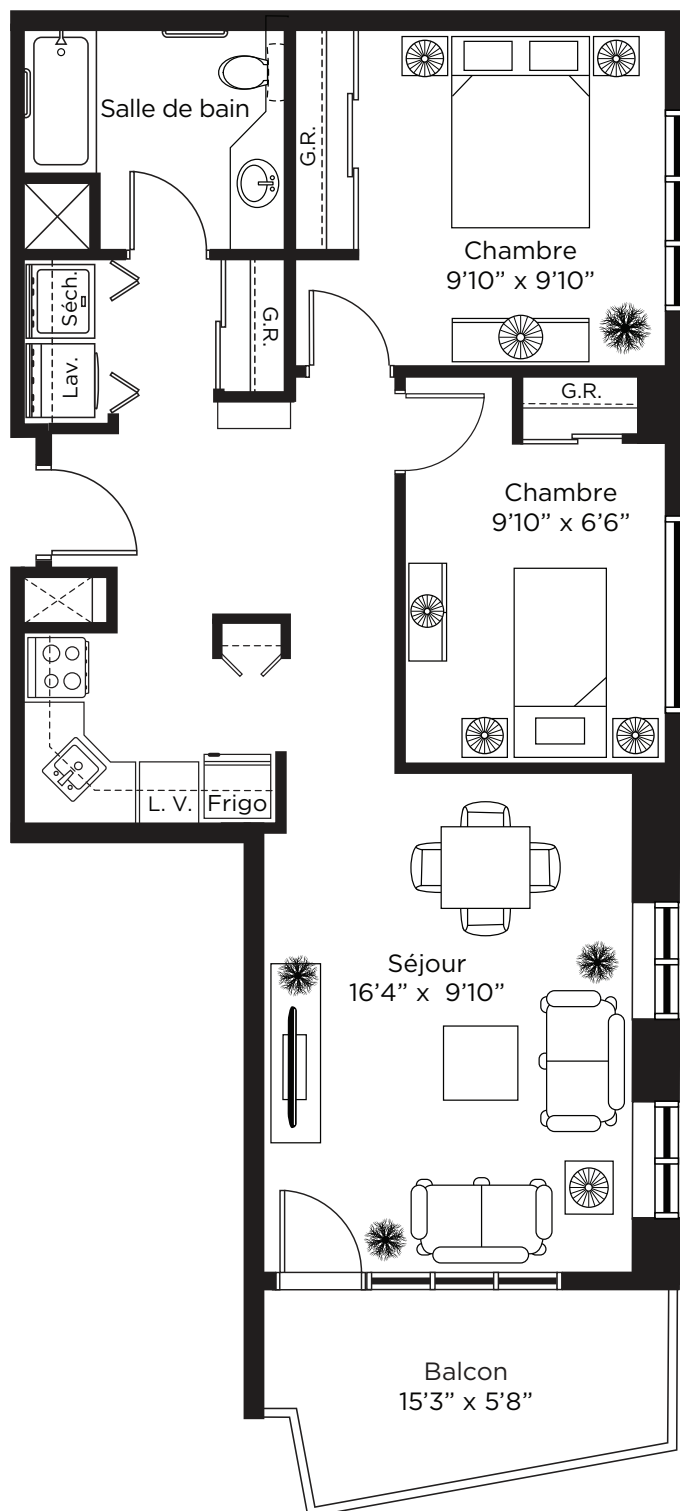


La superficie de plancher et les dimensions des pièces sont approximatives.

Modèle G

Appartement 4 ½

Suite: 521

1067 pi²

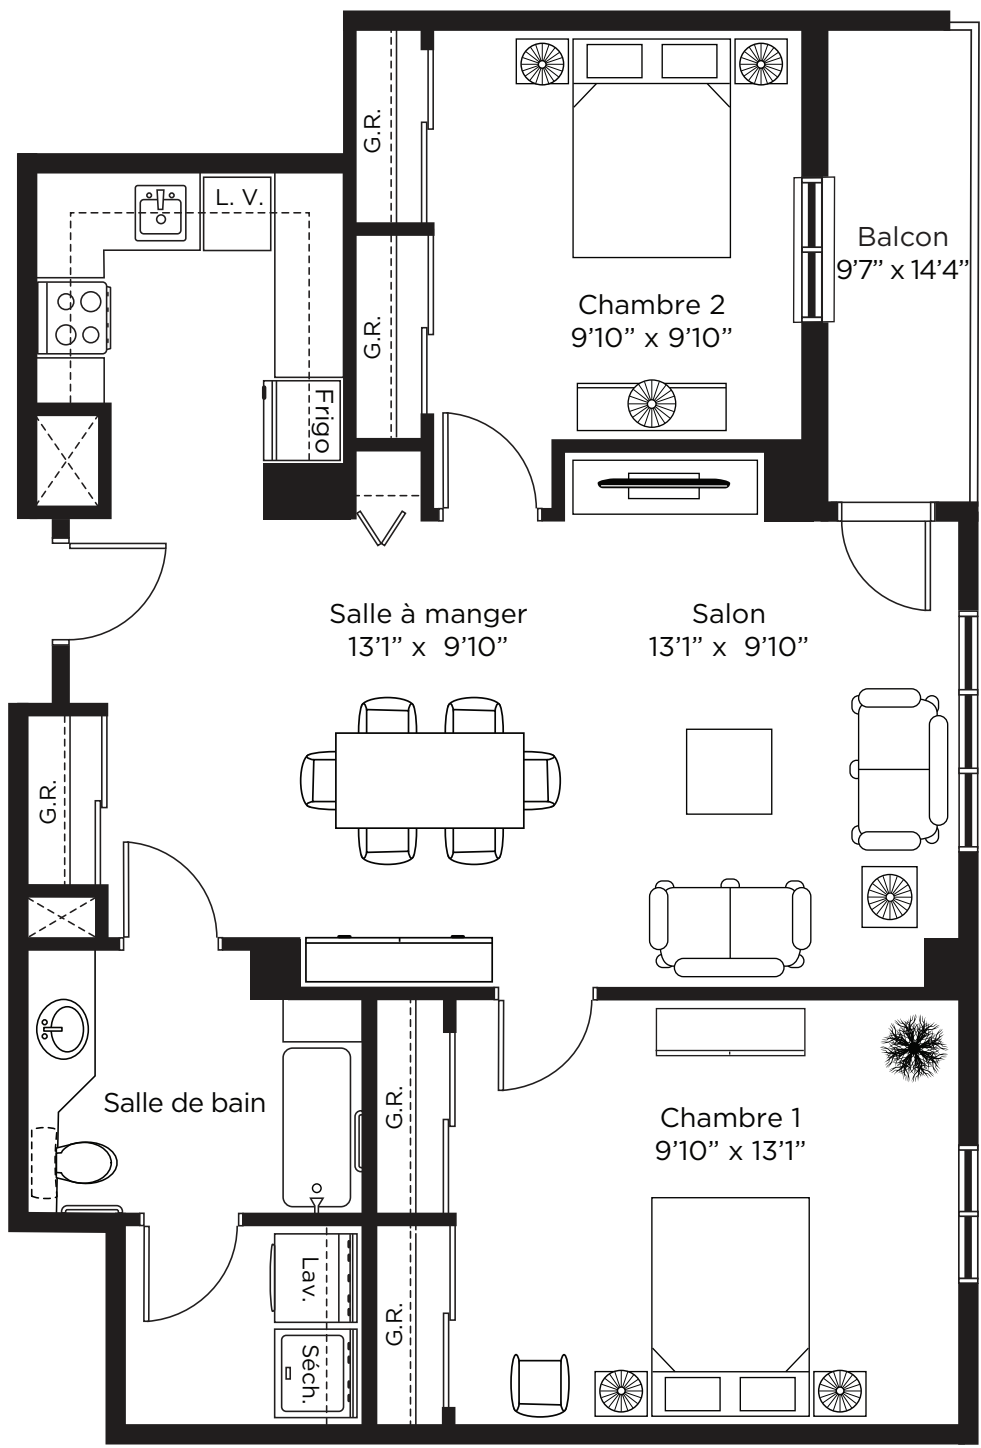

La superficie de plancher et les dimensions des pièces sont approximatives.